



ΕΦΗΜΕΡΙΣ ΤΗΣ ΚΥΒΕΡΝΗΣΕΩΣ

ΤΗΣ ΕΛΛΗΝΙΚΗΣ ΔΗΜΟΚΡΑΤΙΑΣ

ΤΕΥΧΟΣ ΤΕΤΑΡΤΟ **Αρ. Φύλλου 110**

17 Φεβρουαρίου 2004

ΠΕΡΙΕΧΟΜΕΝΑ

ΑΠΟΦΑΣΕΙΣ

Τροποποίηση του εγκεκριμένου ρυμοτομικού σχεδίου της περιοχής Λαθέα Α΄ του Δήμου Αχαρνών (Ν. Αττικής). 1

Έγκριση ρυμοτομικού σχεδίου και καθορισμός όρων δόμησης για την ανέγερση του οικισμού του Οργανισμού Εργατικής Κατοικίας «Ηράκλειο ΙΙΙ» στην περιοχή Κατσαμπάς Δήμου Ηρακλείου...... 2

ΑΠΟΦΑΣΕΙΣ

Αριθ. 51784 (1)

Τροποποίηση του εγκεκριμένου ρυμοτομικού σχεδίου της περιοχής Λαθέα Α΄ του Δήμου Αχαρνών (Ν. Αττικής).

Η ΥΦΥΠΟΥΡΓΟΣ ΠΕΡΙΒΑΛΛΟΝΤΟΣ, ΧΩΡΟΤΑΞΙΑΣ ΚΑΙ ΔΗΜΟΣΙΩΝ ΕΡΓΩΝ

Έχοντας υπόψη:

1.- Τις διατάξεις των άρθρων 152, 154 και 160 του από 14-7-1999 π. δ/τος "Κώδικας Βασικής Πολεοδομικής Νομοθεσίας" (Δ΄ 580).

2.- Τις διατάξεις του άρθρου 99 (παρ. 3) του Ν. 1892/90 "Για τον εκσυγχρονισμό και την ανάπτυξη και άλλες διατάξεις" (Α΄ 101), όπως αντικαταστάθηκε με την παρ. 2 του άρθρου 7 του Ν. 2052/92 "Μέτρα για την αντιμετώπιση του νέφους και πολεοδομικές ρυθμίσεις" (Α΄ 94).

3.- Τις διατάξεις της παρ. 3 περιπτ. α εδ. αα του άρθρου 29 του Ν. 2831/00 (Α΄ 140), όπως ισχύει μετά την τροποποίησή του με το άρθρο 10 του Ν. 3044/02 (Α΄ 197).

4.- Τις διατάξεις του άρθρου 29Α του ν. 1558/1985 "Κυβέρνηση και Κυβερνητικά Όργανα" (Α΄ 137). που προστέθηκε με το άρθρο 27 του Ν. 2081/1992 (Α΄ 154) και τροποποιήθηκε με την παρ. 2α του άρθρου 1 του Ν. 2469/1997 (Α΄ 38).

5.- Την Υ6/31.10.2001 απόφαση του Πρωθυπουργού και της Υπουργού Περιβάλλοντος, Χωροταξίας και Δημοσίων Έργων "Ανάθεση αρμοδιοτήτων Υπουργού Περιβάλλοντος, Χωροταξίας και Δημοσίων Έργων στους Υφυπουργούς Περιβάλλοντος, Χωροταξίας και Δημοσίων Έργων" (Β΄ 1484).

6.- Τις 450/01 και 856/01 γνωμοδοτήσεις του δημοτικού συμβουλίου Αχαρνών.

7.- Τη 57/2003 γνωμοδότηση του Κεντρικού Συμβουλίου Χωροταξίας Οικισμού και Περιβάλλοντος.

8.- Το γεγονός ότι από τις κανονιστικές διατάξεις αυτής της απόφασης δεν προκαλείται δαπάνη σε βάρος του κρατικού προϋπολογισμού και του προϋπολογισμού του οικείου Ο.Τ.Α., αποφασίζουμε:

1.- Εγκρίνεται η τροποποίηση του εγκεκριμένου ρυμοτομικού σχεδίου Δήμου Αχαρνών (Ν. Αττικής) στην περιοχή Λαθέα Α΄ στα Ο.Τ. 1485, 1486 και 1487 με τη μετατροπή τμήματος κοινοχρήστου χώρου και πεζοδρόμου σε οικοδομήσιμο χώρο, τη μετατροπή οικοδομήσιμου χώρου σε κοινόχρηστο χώρο και την έγκριση πεζοδρόμου, όπως φαίνεται στο σχετικό πρωτότυπο διάγραμμα σε κλίμακα 1: 500 που θεωρήθηκε από τον Προϊστάμενο της Δ/νσης Τοπογραφικών Εφαρμογών με την 51784/2003 πράξη του και που αντίτυπό του σε φωτοσμίκρυνση δημοσιεύεται με την παρούσα απόφαση.

2.- Στην περιοχή στην οποία τροποποιείται το σχέδιο επιβάλλεται προκήπιο πλάτους τριών (3) μέτρων, όπως φαίνεται στο διάγραμμα της παρ. 1.

3.- Η ισχύς της παρούσας απόφασης αρχίζει από τη δημοσίευσή της στην Εφημερίδα της Κυβερνήσεως.

Η απόφαση αυτή να δημοσιευθεί στην Εφημερίδα της Κυβερνήσεως.

Αθήνα, 19 Δεκεμβρίου 2003

Η ΥΦΥΠΟΥΡΓΟΣ

ΡΟΔΟΥΛΑ ΖΗΣΗ

ΑΠΟΣΠΑΣΜΑ ΑΠΟ ΤΟ ΕΓΚΕΚΡΙΜΕΝΟ 1:1000

ΥΠΟΜΝΗΜΑ

ΕΓΚΕΚΡΙΜΕΝΟ ΣΧΕΔΙΟ

ΠΡΟΤΕΙΝΟΜΕΝΗ ΤΡΟΠΟΠΟΙΗΣΗ

ΚΑΤΑΡΓΟΥΜΕΝΕΣ ΟΙΚΟΔΟΜΙΚΕΣ - ΡΥΜΟΤΟΜΙΚΕΣ ΓΡΑΜΜΕΣ

ΟΤ Γ.1477

ΟΔΟΣ 47

ΟΤ Γ.1486

ΟΤ Γ.1485

Λ. ΠΑΡΝΗΘΟΣ 20.00μ

ΟΔΟΣ 41

ΟΔΟΣ 40

Κ Γ.1613

Κ.Χ.

Λ. ΑΘΕΑΣ 20.00μ

ΟΤ Γ.1511

ΜΗΤΡΟΜΑΡΑ

ΟΔΟΣ 15

454100

454050

454000

453950

453900


201650

201700

201750

201800

ΕΘΝΙΚΟ ΤΥΠΟΓΡΑΦΕΙΟ

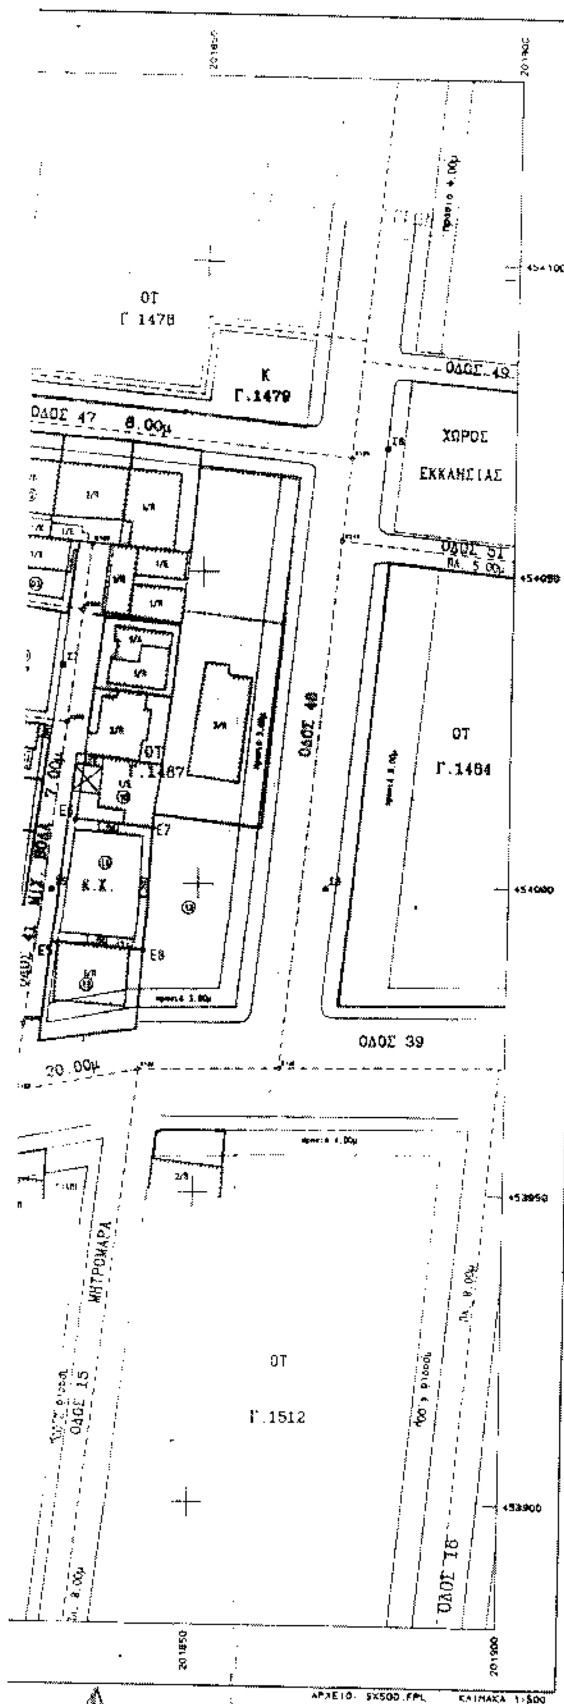

ΣΥΝΤΕΤΑΓΜΕΝΕΣ Α[illegible]ΔΙΑΣΤΑΥΡΩΣΗΣ

ΣΗΜΕΙΟ	X	Y	ΣΗΜΕΙΟ	X	Y	ΣΗΜΕΙΟ	X	Y	ΣΗΜΕΙΟ	X	Y
[illegible]	[illegible]	[illegible]	[illegible]	[illegible]	[illegible]	[illegible]	[illegible]	[illegible]	[illegible]	[illegible]	[illegible]
[illegible]	201973.540	[illegible]	[illegible]	[illegible]	[illegible]	[illegible]	[illegible]	[illegible]	[illegible]	[illegible]	[illegible]
[illegible]	[illegible]	[illegible]	[illegible]	[illegible]	[illegible]	[illegible]	[illegible]	[illegible]	[illegible]	[illegible]	[illegible]
[illegible]	[illegible]	[illegible]	[illegible]	[illegible]	[illegible]	[illegible]	[illegible]	[illegible]	[illegible]	[illegible]	[illegible]

ΣΥΝΤΕΤΑΓΜΕΝΕΣ ΟΡΙΩΝ

ΣΗΜΕΙΟ	X	Y	ΣΗΜΕΙΟ	X	Y	ΣΗΜΕΙΟ	X	Y
Ε1	[illegible]	[illegible]	Ε2	201804.980	454071.150	Ε3	201813.830	454070.380
Ε4	201816.084	454047.355	Ε5	201827.707	[illegible]	Ε6	[illegible]	[illegible]
Ε7	[illegible]	[illegible]	Ε8	[illegible]	[illegible]			

ΕΜΒΑΔΑ

Εμβαδό 01: Ε1-Ε2-Ε3-Ε4-Ε1=246.66τμ
Εμβαδό 02: Ε5-Ε6-Ε7-Ε8-Ε5=266.49τμ

ΠΙΝΑΚΑΣ ΙΔΙΟΚΤΗΤΩΝ

Α/Α	ΟΝΟΜΑΤΕΠΩΝΥΜΟ	ΔΙΕΥΘΥΝΣΗ
1	ΜΠΟΖΙΝΑΚΗΣ ΜΙΧΑΗΛ ΜΠΟΖΙΝΑΚΗΣ ΧΡΙΣΤΟΦΟΡΟΣ	Βάρνηβος 144 Αχαρνές -//-
2	ΛΑΥΡΕΝΤΗ ΘΕΟΠΙΣΤΗ	Οδός 47 Αχαρνές
3	ΜΙΧΑΛΑΣ ΜΙΑΤΙΑΔΗΣ ΜΙΧΑΛΑ ΣΟΦΙΑ	Μιχαήλ Βόδα Αχαρνές -//-
4	ΣΚΟΥΛΑΞΙΝΟΣ ΜΑΤΘΑΙΟΣ ΣΚΟΥΛΑΞΙΝΟΣ ΤΖΑΝΗΣ	Ρυάμωνος 4 Κορυδαλός -//-
5	ΚΑΡΑΜΕΡΟΥ-ΤΖΟΥΜΑ ΔΗΜΗΤΡΑ ΚΑΡΑΜΕΡΟΥ-ΜΙΧΑΛΟΠΟΥΛΟΥ ΚΥΡΙΑΚΗ	Βάρνηβος 142 Αχαρνές -//-
6	ΣΚΟΥΛΟΥΔΗΣ ΠΕΡΙΚΛΗΣ	Μιχαήλ Βόδα 5 Αχαρνές
7	ΜΕΛΙΣΣΑΝΟΥ ΜΑΡΙΑ	-//-
8	ΠΑΠΟΥΤΣΗΣ ΙΩΑΝΝΗΣ	
9	ΜΠΟΥΑΣ ΓΕΩΡΓΙΟΣ	Μιχαήλ Βόδα Αχαρνές
10	ΧΑΡΙΤΟΥ ΧΡΙΣΤΙΝΑ	Μιχαήλ Βόδα Αχαρνές
11	ΜΠΟΖΙΝΑΚΗΣ ΜΙΧΑΗΛ ΜΠΟΖΙΝΑΚΗΣ ΧΡΙΣΤΟΦΟΡΟΣ	Βάρνηβος 144 Αχαρνές -//-
12	ΧΑΡΙΤΟΣ ΚΛΕΑΝΘΗΣ ΧΑΡΙΤΟΥ ΑΓΓΕΛΙΚΗ	Λαθέας & Μιχ. Βόδα Αχαρνές -//-
13	ΡΟΥΣΤΑΚΑΤΟΣ ΓΕΩΡΓΙΟΣ	Πολυνίκης 8 Αχαρνές

ΟΡΟΙ ΔΟΜΗΣΗΣ

ΠΕΡΙΟΧΗ ....ΛΑΘΕΑ Α'
Δ/ΓΜΑ ΡΥΜΟΤΟΜΙΑΣ 13/10/86 ΦΕΚ 1102Δ/14/11/86
ΑΠΟΦΑΣΗ ΝΟΜΑΡΧΟΥ 24309/Τ-1632/90 ΤΟΜΟΣ 575, ΑΡ 68

ΑΡΤΙΟΤΗΤΑ

ΚΑΤΑ ΚΑΝΟΝΑ	ΚΑΤΑ ΠΑΡΕΚΚΛΙΣΗ ΠΡΟ 31/7/87
ΕΜΒΑΔΟΝ: 400,00	ΕΜΒΑΔΟΝ: 100,00
ΠΡΟΣΩΠΟ: 10,00	ΠΡΟΣΩΠΟ: 6,00
ΚΑΛ/ΝΗ ΕΠΙΦΑΝΕΙΑ: 50%	ΚΑΛ/ΝΗ ΕΠΙΦΑΝΕΙΑ: 60%

ΣΥΝΤΕΛΕΣΤΗΣ ΔΟΜΗΣΗΣ 0,8
Ε=150,00τμ-Σ.Δ.=1,20 ΚΑΙ ΜΕΧΡΙ 120,00τμ-Κ.Ε. 70% ΠΡΟ 10/3/82
ΜΕΓΙΣΤΟ ΥΨΟΣ 11,00Μ ΟΡΟΦΟΙ ΓΟΚ 85
ΧΡΗΣΕΙΣ ΓΗΣ: ΓΕΝΙΚΗ ΚΑΤΟΙΚΙΑ & Ο.Τ.=Α ΑΜΙΓΗΣ ΚΑΤΟΙΚΙΑ ΦΕΚ 166Δ/87

"Τροποποίηση του εγκεκριμένου ρυμοτομικού σχεδίου της περιοχής Λαθέα Α' του δήμου Αχαρνών (Ν. Αττικής)." Γ-51784/03

Αρ. διαγ. 303/03 σχ.1

... 11 Δεκεμβρίου 2003
Ο Δ/ντής
... Γιαννα...

ΤΟΠΟΓΡΑΦΙΚΟ ΔΙΑΓΡΑΜΜΑ

ΤΡΟΠΟΠΟΙΗΣΗΣ ΟΤ. Γ.1485 - Π.1486 - Γ.1487

ΠΕΡΙΟΧΗΣ "ΛΑΘΕΑ Α'"

ΔΗΜΟΥ ΑΧΑΡΝΩΝ

ΚΛΙΜΑΚΑ 1:500

ΑΘΗΝΑ ΦΕΒΡΟΥΑΡΙΟΣ 2001
-Η-
ΜΗΧΑΝΙΚΟΣ

Αριθ. 3679πε (2)

Έγκριση ρυμοτομικού σχεδίου και καθορισμός όρων δόμησης για την ανέγερση του οικισμού του Οργανισμού Εργατικής Κατοικίας «Ηράκλειο III» στην περιοχή Κατσαμπάς Δήμου Ηρακλείου.

Ο ΓΕΝΙΚΟΣ ΓΡΑΜΜΑΤΕΑΣ
ΠΕΡΙΦΕΡΕΙΑΣ ΚΡΗΤΗΣ

Έχοντας υπόψη:

1. Το άρθρο 29 του Ν. 2831/2000 (ΦΕΚ 140/Α/13.6.2000), όπως αντικαταστάθηκε με το άρθρο 10 του Ν. 3044/2002 (ΦΕΚ 197/Α/27.08.2002).

2. Το άρθρο 26 του Ν.1337/1983 (ΦΕΚ 33/Α/14.03.1983), όπως τροποποιήθηκε και ισχύει, καθώς και το άρθρο 6 παρ.6 του ίδιου νόμου.

3. Το άρθρο 85Α του Ν.Δ. 17.7.1923 (ΦΕΚ 228/Α/16.8.1923).

4. Το 9087/21.11.2003 έγγραφο της Δ/νσης Πολεοδομικών Λειτουργιών Δήμου Ηρακλείου.

5. Το 38867/17.11.2003 έγγραφο της Δ/νσης Πολεοδομικού Σχεδιασμού του Υ.ΠΕ.ΧΩ.Δ.Ε.

6. Το 34832/Δ.Μ.Ε.1070/12.12.2003 έγγραφο της Δ/νσης Μελετών Έργων του Οργανισμού Εργατικής Κατοικίας.

7. Το 2348/15.9.2003 έγγραφο της Δ/νσης Υπηρεσιών Στέγασης της ΔΕΗ Α.Ε.

8. Την 1719/17.12.2003 Βεβαίωση του Τομέα Δικτύων Μεταφοράς Κρήτης - Ρόδου της Δ/νσης Περιφέρειας Νήσων της ΔΕΗ. Α.Ε.

9. Το Δ3/Δ/48155/10213/03-12-2002 έγγραφο της Δ/νσης Αερολιμένων της Υπηρεσίας Πολιτικής Αεροπορίας.

10. Το από 11.2.1995 Π.Δ. (ΦΕΚ 122/Δ/07.03.1995) για την έγκριση Πολεοδομικής Μελέτης της Πολεοδομικής Ενότητας 10 (Χρυσοπηγή - Πόρος - Κατσαμπά).

11. Την 26882/03.7.2003 Απόφαση (ΦΕΚ 696/Δ/8.7.2003) για την Τροποποίηση Γενικού Πολεοδομικού Σχεδίου του πολεοδομικού συγκροτήματος Ηρακλείου.

12. Την από Δεκέμβριος 2003 Τεχνική Έκθεση Πολεοδομικής Μελέτης του Οικισμού Ο.Ε.Κ. "Ηράκλειο III" στην περιοχή Κατσαμπά Δήμου Ηρακλείου.

13. Το με χρονολογία Απρίλιος 2003 τοπογραφικό διάγραμμα που υπογράφεται από τον Τοπογράφο Μηχανικό Σ. Δελλαπόρτα και το με χρονολογία Οκτώβριος 2003 Ρυμοτομικό Σχέδιο (σχέδιο Α1) που, υπογράφεται από την Αρχιτέκτονα Μηχανικό Π. Βρούχα, που συνοδεύουν το έγγραφο της Δ/νσης Πολεοδομικού Σχεδιασμού Δήμου Ηρακλείου και κατατέθηκαν στην Υπηρεσία μας με τον αρ. πρ. 3347/1.12.2003.

14. Τη θετική γνωμοδότηση του ΣΧΟΠ Περιφέρειας Κρήτης, όπως αυτή διατυπώνεται στην 15^{η} συνεδρίαση της 18.12.2003 (θέμα 1^{ο}).

15. Το γεγονός ότι από τις κανονιστικές διατάξεις της απόφασης αυτής δεν προκαλείται δαπάνη σε βάρος του κρατικού υπολογισμού και του υπολογισμού του οικείου Ο.Τ.Α.

16. Την αρ. 6730/2003 (ΦΕΚ 1288/Β/2003) απόφαση του Γ.Γ.Π.Κ. για τη μεταβίβαση αρμοδιοτήτων, αποφασίζουμε:

1. Την έγκριση Τοπικού Ρυμοτομικού Σχεδίου για την ανέγερση του οικισμού του Οργανισμού Εργατικής Κατοικίας "Ηράκλειο III" στην περιοχή Κατσαμπάς Δήμου Ηρακλείου εντός της Πολεοδομικής Ενότητας 10 (Χρυσοπηγή - Πόρος -Κατσαμπάς) και εντός του εγκεκριμένου Γ.Π.Σ. Ηρακλείου, όπως φαίνεται στο συνημμένο ρυμοτομικό σχέδιο με κλίμακα 1: 500 που έχει συνταχθεί από την Αρχιτέκτονα Μηχανικό Π. Βρούχα και έχει θεωρηθεί από τη Δ/νση Μελετών Έργων του ΟΕΚ.


2. Τον καθορισμό των εξής όρων και περιορισμών δόμησης: ποσοστό κάλυψης: 50%, συντελεστή δόμησης: 1,2, μέγιστο επιτρεπόμενο ύψος κτιρίων: 10 μ., πρασιά (υποχρεωτική): 3μ.


3. Κατά τα λοιπά να εφαρμοστούν οι ισχύουσες πολεοδομικές διατάξεις.

4. Η ισχύς της παρούσας απόφασης αρχίζει από τη δημοσίευσή της στην Εφημερίδα της Κυβερνήσεως.

Η απόφαση αυτή να δημοσιευθεί στην Εφημερίδα της Κυβερνήσεως.

Ηράκλειο, 5 Ιανουαρίου 2004
Με εντολή Γενικού Γραμματέα Περιφέρειας
Ο Γενικός Διευθυντής
ΜΗΝΑΣ ΑΝΤΩΝΑΚΑΚΗΣ

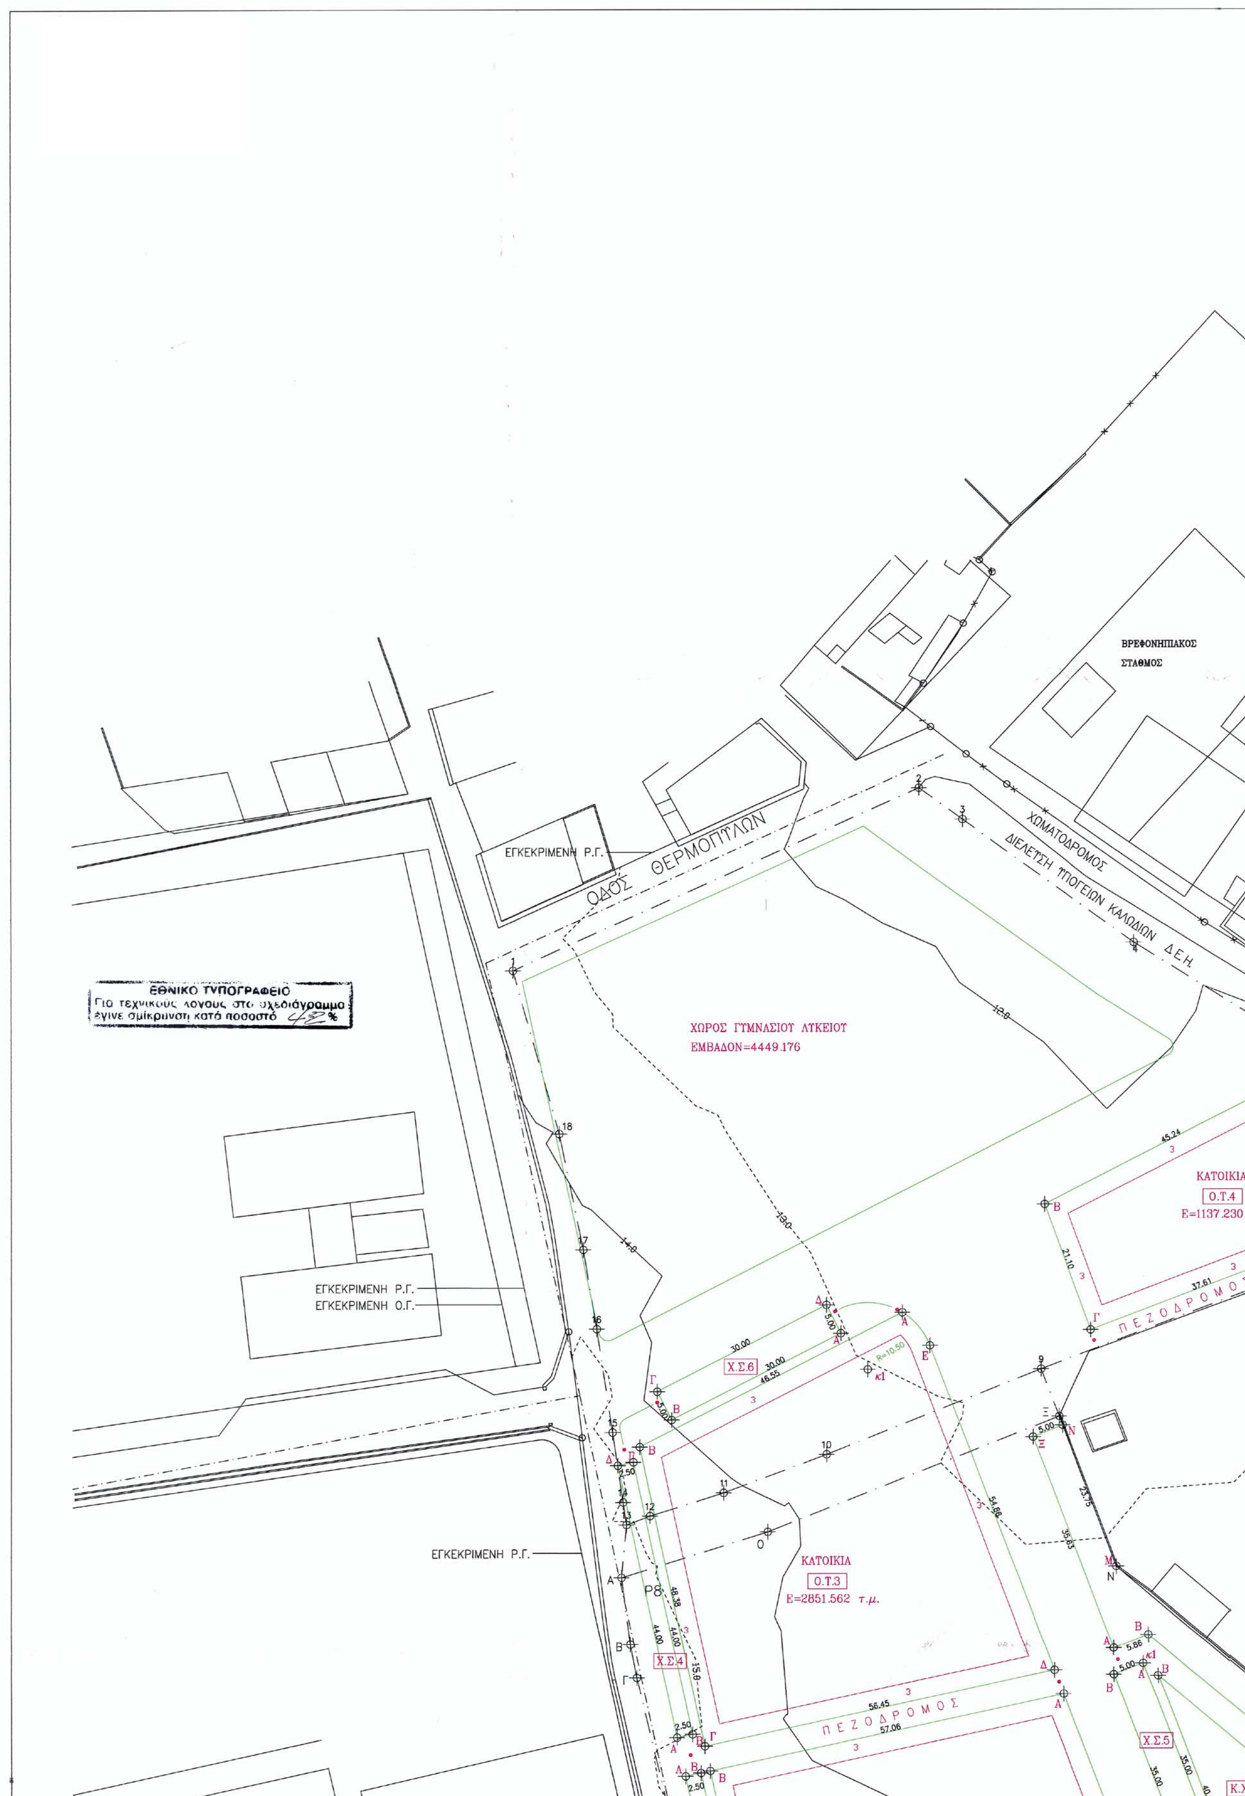
ΕΘΝΙΚΟ ΤΥΠΟΓΡΑΦΕΙΟ
Για τεχνικούς λόγους στο σχεδιάγραμμα έγινε σμίκρυνση κατά ποσοστό 42%
ΕΓΚΕΚΡΙΜΕΝΗ Ρ.Γ.
ΟΔΟΣ ΘΕΡΜΟΠΥΛΩΝ
ΧΩΜΑΤΟΔΡΟΜΟΣ
ΔΙΕΛΕΥΣΗ ΥΠΟΓΕΙΩΝ ΚΑΛΩΔΙΩΝ Δ.Ε.Η.
ΒΡΕΦΟΝΗΠΙΑΚΟΣ ΣΤΑΘΜΟΣ
ΧΩΡΟΣ ΓΥΜΝΑΣΙΟΥ ΛΥΚΕΙΟΥ
ΕΜΒΑΔΟΝ=4449.176
ΚΑΤΟΙΚΙΑ
Ο.Τ.4
Ε=1137.230
ΕΓΚΕΚΡΙΜΕΝΗ Ρ.Γ.
ΕΓΚΕΚΡΙΜΕΝΗ Ο.Γ.
Χ.Σ.6
ΠΕΖΟΔΡΟΜΟΣ
ΕΓΚΕΚΡΙΜΕΝΗ Ρ.Γ.
ΚΑΤΟΙΚΙΑ
Ο.Τ.3
Ε=2851.562 τ.μ.
Χ.Σ.4
ΠΕΖΟΔΡΟΜΟΣ
Χ.Σ.5

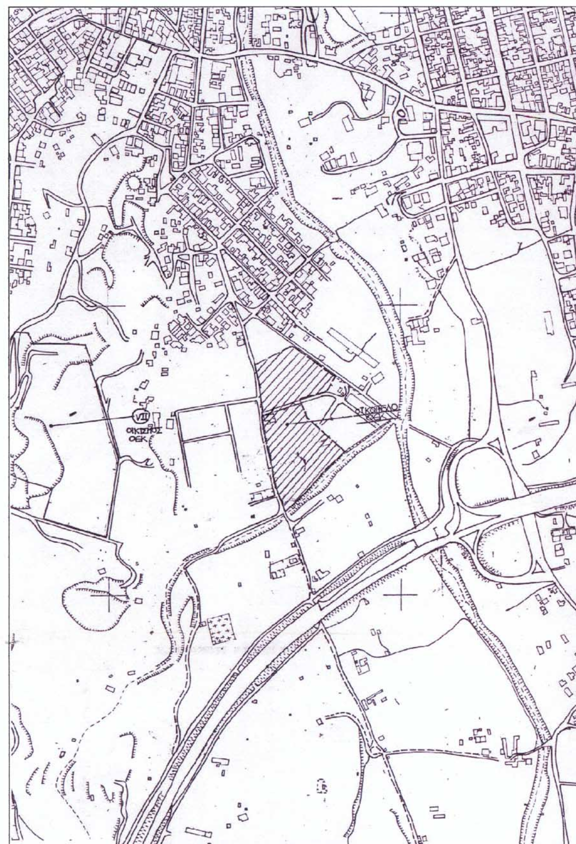

ΑΠΟΣΠΑΣΜΑ ΧΑΡΤΗ ΗΡΑΚΛΕΙΟΥ
ΚΛ 1:5.000

208
ΔΗΜ. ΣΧΟΛΕΙΟ

ΕΓΚΕΚΡΙΜΕΝΗ Ρ.Γ.

ΚΑΤΟΙΚΙΑ
Ο.Τ.4
=1137.230 τ.μ.

ΡΟΜΟΣ

Δ.Ε.Η.
02

ΓΡΑΜΜΗ
ΡΕΜΜΑΤΟΣ

Κ.Χ.5



Η Οριοθετηση του ποταμου-ρεματος εγινε με την υπ' αριθμ 3876/1992/13-1-2003 Αποφαση . ΦΕΚ 68/Δ/6-02-2003.

Υ Π Ο Μ Ν Η Μ Α	
Ο.Τ.	ΟΙΚΟΔΟΜΙΚΟ ΤΕΤΡΑΓΩΝΟ
Χ.Σ.	ΧΩΡΟΣ ΣΤΑΘΜΕΥΣΗΣ
Κ.Χ.	ΚΟΙΝΟΧΡΗΣΤΟΣ ΧΩΡΟΣ
Π.Χ.	ΠΑΙΔΙΚΗ ΧΑΡΑ

ΟΙΚΙΣΜΟΣ 96 ΚΑΤΟΙΚΙΩΝ ΣΤΟ ΗΡΑΚΕΙΟ ΚΡΗΤΗΣ

ΥΠΟΜΝΗΜΑ
ΡΥΜΟΤΟΜΙΚΟ
ΡΥΜΟΤΟΜΙΚΗ ΓΡΑΜΜΗ
ΟΙΚΟΔΟΜΙΚΗ ΓΡΑΜΜΗ
ΟΡΙΟΘΕΤΗΣΗ ΡΕΜΑΤΟΣ

ΟΡΟΙ ΔΟΜΗΣΗΣ	
ΠΟΣΟΣΤΟ ΚΑΛΥΨΗΣ ΣΤΑ Ο.Τ. ΚΑΤΟΙΚΙΩΝ	50%
ΣΥΝΤΕΛΕΣΤΗΣ ΔΟΜΗΣΗΣ ΣΤΑ Ο.Τ. ΚΑΤΟΙΚΙΩΝ	1.20
ΜΕΓΙΣΤΟ ΥΨΟΣ ΚΑΤΟΙΚΙΩΝ	10.00Μ
ΠΡΑΣΙΑ	3,00Μ
ΕΜΒΑΔΟΝ ΟΙΚΟΠΕΔΟΥ	23922.09 Μ2

Κ.Χ.5

ΠΕΖΟΔΡΟΜΟΣ

ΠΕΖΟΔΡΟΜΟΣ

Χ1

ΣΥΝΤΕΤΑΓΜΕΝΕΣ ΚΟΡΥΦΩΝ Ο.Τ.1

ΚΟΡΥΦΗ	ΣΥΝΤΕΤΑΓΜΕΝΗ Χ	ΣΥΝΤΕΤΑΓΜΕΝΗ Υ
Α	330656.89	148700.73
Β	330581.92	148633.77
Γ	330599.70	148613.86
Δ	330670.90	148685.05

ΣΥΝΤΕΤΑΓΜΕΝΕΣ ΚΟΡΥΦΩΝ Ο.Τ.2

ΚΟΡΥΦΗ	ΣΥΝΤΕΤΑΓΜΕΝΗ Χ	ΣΥΝΤΕΤΑΓΜΕΝΗ Υ
Α	330609.54	148725.61
Β	330553.79	148713.48
Γ	330565.22	148660.94
Δ	330597.74	148668.02
Ε	330622.98	148690.56

ΣΥΝΤΕΤΑΓΜΕΝΕΣ ΚΟΡΥΦΩΝ Ο.Τ.3

ΚΟΡΥΦΗ	ΣΥΝΤΕΤΑΓΜΕΝΗ Χ	ΣΥΝΤΕΤΑΓΜΕΝΗ Υ
Α	330584.12	148785.82
Β	330542.66	148764.67
Γ	330552.94	148717.39
Δ	330608.10	148729.39
Ε	330588.46	148780.62
κ1	330578.65	148776.86

ΣΥΝΤΕΤΑΓΜΕΝΕΣ ΚΟΡΥΦΩΝ Ο.Τ.4

ΚΟΡΥΦΗ	ΣΥΝΤΕΤΑΓΜΕΝΗ Χ	ΣΥΝΤΕΤΑΓΜΕΝΗ Υ
Α	330646.83	148823.43
Β	330606.53	148802.87
Γ	330613.79	148783.06
Δ	330648.98	148796.34
Ε	330660.36	148813.59

ΣΥΝΤΕΤΑΓΜΕΝΕΣ ΚΟΡΥΦΩΝ Κ.Χ.1

ΚΟΡΥΦΗ	ΣΥΝΤΕΤΑΓΜΕΝΗ Χ	ΣΥΝΤΕΤΑΓΜΕΝΗ Υ
Α	330617.45	148732.92
Β	330622.92	148735.20
Δ	330658.20	148705.27
Ε	330676.40	148684.90
Ζ	330583.38	148591.89
Η	330585.87	148584.75
Θ	330631.13	148626.62
Ι	330666.88	148668.94
Κ	330685.61	148687.68
Λ	330686.27	148688.14
Μ	330617.85	148745.85
Ν	330609.35	148768.03
Ξ	330604.70	148766.19

ΣΥΝΤΕΤΑΓΜΕΝΕΣ ΚΟΡΥΦΩΝ Κ.Χ.2

ΚΟΡΥΦΗ	ΣΥΝΤΕΤΑΓΜΕΝΗ Χ	ΣΥΝΤΕΤΑΓΜΕΝΗ Υ
Α	330573.52	148620.24
Β	330581.92	148596.09
Γ	330596.86	148611.03
Δ	330581.93	148627.75

ΣΥΝΤΕΤΑΓΜΕΝΕΣ ΚΟΡΥΦΩΝ Κ.Χ.3

ΚΟΡΥΦΗ	ΣΥΝΤΕΤΑΓΜΕΝΗ Χ	ΣΥΝΤΕΤΑΓΜΕΝΗ Υ
Α	330581.93	148627.75
Β	330575.60	148634.83
Γ	330570.13	148629.95
Δ	330573.52	148620.24

ΣΥΝΤΕΤΑΓΜΕΝΕΣ ΚΟΡΥΦΩΝ Κ.Χ.4

ΚΟΡΥΦΗ	ΣΥΝΤΕΤΑΓΜΕΝΗ Χ	ΣΥΝΤΕΤΑΓΜΕΝΗ Υ
Α	330568.00	148648.15
Β	330565.54	148659.45
Γ	330585.86	148664.10

ΣΥΝΤΕΤΑΓΜΕΝΕΣ ΚΟΡΥΦΩΝ Κ.Χ.5

ΚΟΡΥΦΗ	ΣΥΝΤΕΤΑΓΜΕΝΗ Χ	ΣΥΝΤΕΤΑΓΜΕΝΗ Υ
Α	330639.16	148690.26
Β	330624.53	148728.44
Γ	330654.04	148703.55

ΣΥΝΤΕΤΑΓΜΕΝΕΣ ΚΟΡΥΦΩΝ Χ.Σ.1

ΚΟΡΥΦΗ	ΣΥΝΤΕΤΑΓΜΕΝΗ Χ	ΣΥΝΤΕΤΑΓΜΕΝΗ Υ
Α	330627.46	148676.46
Β	330624.13	148680.18
Γ	330577.51	148638.55
Δ	330580.85	148634.82

ΣΥΝΤΕΤΑΓΜΕΝΕΣ ΚΟΡΥΦΩΝ Χ.Σ.2

ΚΟΡΥΦΗ	ΣΥΝΤΕΤΑΓΜΕΝΗ Χ	ΣΥΝΤΕΤΑΓΜΕΝΗ Υ
Α	330573.57	148644.42
Β	330570.24	148648.14
Γ	330588.89	148664.80
Δ	330592.22	148661.07

ΣΥΝΤΕΤΑΓΜΕΝΕΣ ΚΟΡΥΦΩΝ Χ.Σ.3

ΚΟΡΥΦΗ	ΣΥΝΤΕΤΑΓΜΕΝΗ Χ	ΣΥΝΤΕΤΑΓΜΕΝΗ Υ
Α	330549.88	148712.63
Β	330552.32	148713.17
Γ	330566.35	148648.67
Δ	330563.91	148648.14

ΣΥΝΤΕΤΑΓΜΕΝΕΣ ΚΟΡΥΦΩΝ Χ.Σ.4

ΚΟΡΥΦΗ	ΣΥΝΤΕΤΑΓΜΕΝΗ Χ	ΣΥΝΤΕΤΑΓΜΕΝΗ Υ
Α	330548.55	148718.75
Β	330550.99	148719.28
Γ	330541.64	148762.28
Δ	330539.20	148761.75

ΣΥΝΤΕΤΑΓΜΕΝΕΣ ΚΟΡΥΦΩΝ Χ.Σ.5

ΚΟΡΥΦΗ	ΣΥΝΤΕΤΑΓΜΕΝΗ Χ	ΣΥΝΤΕΤΑΓΜΕΝΗ Υ
Α	330622.15	148730.44
Β	330617.48	148728.65
Γ	330630.01	148695.97
Δ	330634.68	148697.76

ΣΥΝΤΕΤΑΓΜΕΝΕΣ ΚΟΡΥΦΩΝ Χ.Σ.6

ΚΟΡΥΦΗ	ΣΥΝΤΕΤΑΓΜΕΝΗ Χ	ΣΥΝΤΕΤΑΓΜΕΝΗ Υ
Α	330574.41	148782.55
Β	330547.69	148768.92
Γ	330545.42	148773.37
Δ	330572.14	148787.01

ΕΛΛΗΝΙΚΗ ΔΗΜΟΚΡΑΤΙΑ
ΠΕΡΙΦΕΡΕΙΑ ΚΡΗΤΗΣ
Δ/ΝΣΗ ΠΕΡΙΒΑΛΛΟΝΤΟΣ
ΚΑΙ ΧΩΡΟΤΑΞΙΑΣ

Το παρόν συνοδεύει
με αρ. πρωτ. 3679ΠΕ/05.01.04
Απόφαση Γ.Γ. Περιφέρειας Κρήτης
Η Δ/ΝΤΡΙΑ
Δ/ΝΣΕΩΣ ΠΕΡ/ΝΤΟΣ ΚΑΙ ΧΩΡ/ΞΙΑΣ

ΤΣΟΥΚΑΛΑ ΑΙΚΑΤΕΡΙΝΗ
ΑΡΧΙΤΕΚΤΩΝ ΜΗΧΑΝΙΚΟΣ

Α/Α	ΤΡΟΠΟΠΟΙΗΣΗ ΔΙΟΡΘΩΣΗ	ΗΜΕΡΟΜΗΝΙΑ	Ο ΜΗΧΑΝΙΚΟΣ	Ο ΠΡΟΪΣ/ΝΟΣ	Ο ΔΙΕΥΘΥΝΤΗΣ

ΟΡΓΑΝΙΣΜΟΣ ΕΡΓΑΤΙΚΗΣ ΚΑΤΟΙΚΙΑΣ
ΔΙΕΥΘΥΝΣΗ ΜΕΛΕΤΩΝ ΕΡΓΩΝ
ΤΜΗΜΑ: ΠΟΛΕΟΔΟΜΙΚΩΝ ΜΕΛΕΤΩΝ

ΜΕΛΕΤΗ	
ΗΡΑΚΛΕΙΟ VIII (ΚΑΤΣΑΜΠΑΣ)	11.588
ΘΕΜΑ ΣΧΕΔΙΟΥ	ΑΡ. ΣΧΕΔΙΟΥ
ΡΥΜΟΤΟΜΙΚΟ	Α/1

Ο ΣΧΕΔΙΑΣΤΗΣ	ΗΜΕΡΟΜΗΝΙΑ	ΚΛΙΜΑΚΑ
Γ. ΚΟΖΑΚΗ	21-10-03	1/500
Ο ΜΗΧΑΝΙΚΟΣ	Ο ΠΡΟΪΣΤΑΜΕΝΟΣ	Ο ΔΙΕΥΘΥΝΤΗΣ
Π. ΒΡΟΥΧΑ	Ι. ΜΙΣΤΡΗ	Μ. ΚΑΛΟΣΚΑΜΠΗΣ

